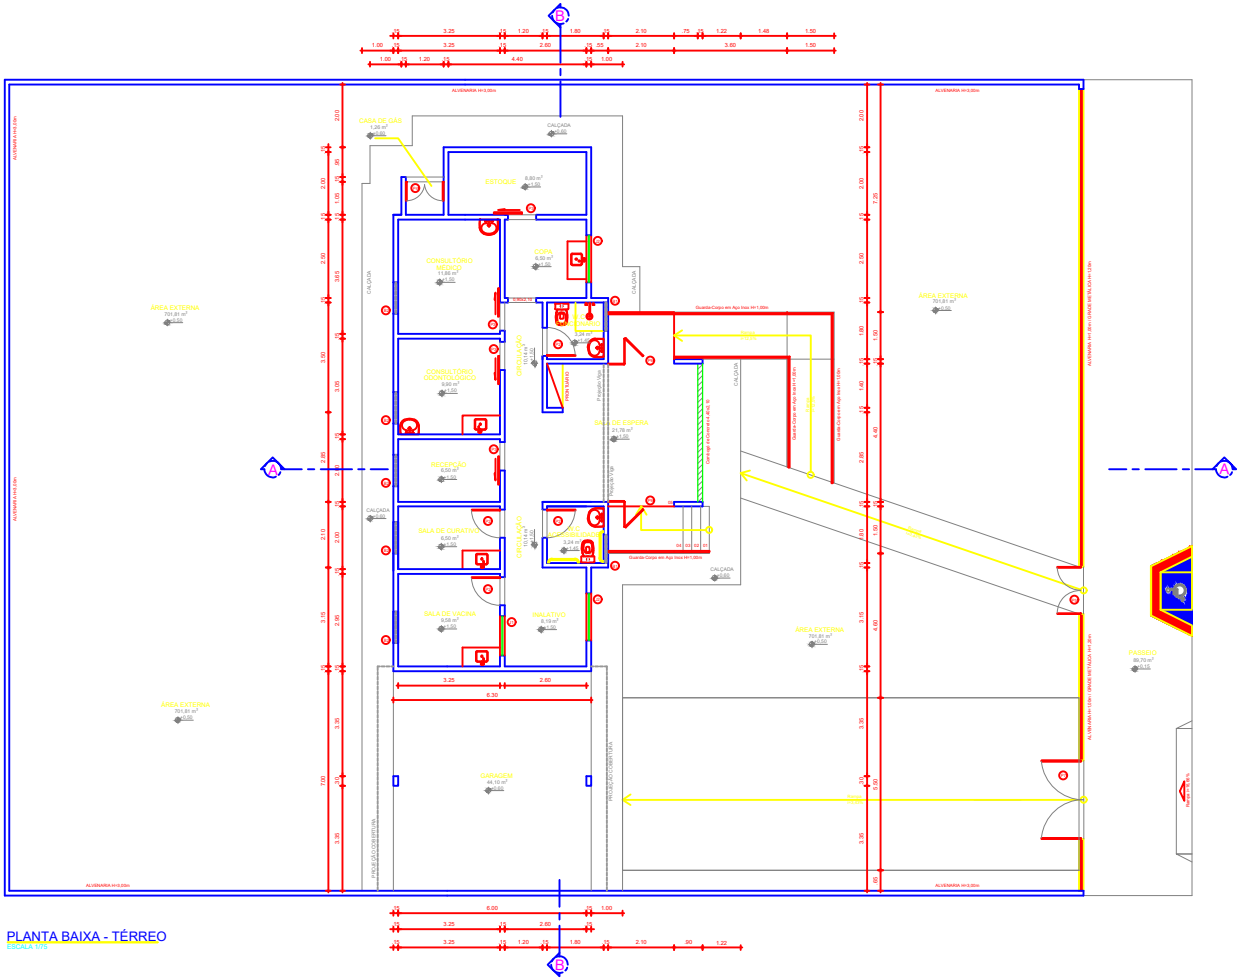

PLANTA BAIXA - TÉRREO

ESCALA 1/75

QUADRO DE ESQUADRIAS:

	ESQUADRIA	TAMANHO	TIPO / DESCRIÇÃO	QUANTIDADE
PORTAS	P1	0,70 X 2,10	ABRIR / MADEIRA	-
	P2	0,90 X 2,10	ABRIR / MADEIRA	04
	P3	0,90 X 2,10	CORRER / MADEIRA	04
	P4	1,20 X 2,10	ABRIR / METAL	01
	P5	1,50 X 2,20	ABRIR / METAL	01
	P6	2,10 X 2,10	ABRIR / METAL	02
	P7	2,50 X 2,20	ABRIR / METAL	01
JANELAS	J1	1,25 X 1,10 / 1,00	CORRER / VIDRO	01
	J2	1,50 X 1,10 / 1,00	CORRER / VIDRO	02
	B1	0,90 X 0,50 / 1,80	BASCULANTE / VIDRO	02
	B2	1,00 X 0,50 / 1,80	BASCULANTE / VIDRO	05

Nº REVISÃO	DESCRIÇÃO	REVISADO POR	DATA

Todos os direitos relativos a estes projetos/documentos são reservados a A1-PROJETOS, sendo terminantemente proibida a reprodução total ou parcial dos elementos neles contidos, assim como também proibida a sua utilização/aplicação, total ou parcial, por outra pessoa física ou jurídica diversa da contratante, bem como o seu uso para a execução de obra em lugar diverso do especificado em contrato. A violação dos direitos de Direitos Autorais, Lei nº 9.610/98 e nº 5.194/66, é crime previsto no Código Penal (Decreto Lei nº 2.848 de 07/12/1940).

POSTO DE SAÚDE

Povoado Crasto - Santa Luzia do Itanhy

PROPRIETÁRIO(S): SECRETARIA MUNICIPAL DE SAÚDE DO MUNICÍPIO DE SANTA LUZIA DO ITANHY

AUTOR(ES) DO PROJETO: ENG. BRUNO RICARDO BARBOSA GÓES
CREA: 271.664.416-4

RESP. TÉCNICO(S): ENG. BRUNO RICARDO BARBOSA GÓES
CREA: 271.664.416-4

A1 PROJETOS
VOCÊ IDEALIZA, NÓS PROJETAMOS

Endereço - Sergipe - Brasil
Rua Tancredo Neves, nº 1.000, Bairro Centro
CEP: 49.500-000 - Estância - Sergipe - Brasil
Fone: (79) 9 9999-9999 - (79) 9 9999-9999
E-mail: a1projetos@gmail.com

Endereço - Sergipe - Brasil
Rua Tancredo Neves, nº 1.000, Bairro Centro
CEP: 49.500-000 - Estância - Sergipe - Brasil
Fone: (79) 9 9999-9999 - (79) 9 9999-9999
E-mail: a1projetos@gmail.com

TIPO: ARQUITETÔNICO

ASSUNTO: PLANTA BAIXA

ESCALA	CORREÇÃO:	CORREÇÃO:	DESENHO:	PLOTAGEM:	PLANTA:
			1/75	1/75	03/07

ARQUIVO .DWG:	DESENHO:	DATA:	PROJETO Nº:
POSTO DE SAÚDE		JULHO / 2019	