


CORTE A-A'
ESCALA 1/75

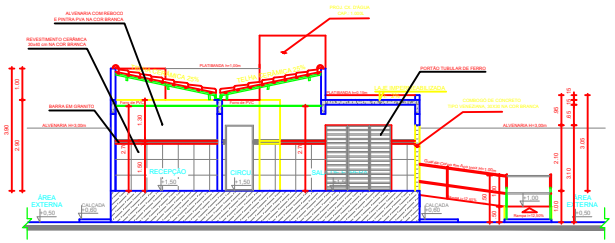


CORTE B-B'
ESCALA 1/75

| QUADRO DE ESQUADRIAS: | | | | |
|---|---|---|---|---|
| | ESQUADRIA | TAMANHO | TIPO / DESCRIÇÃO | QUANTIDADE |
| PORTAS | P1 | 0,70 X 2,10 | ABRIR / MADEIRA | - |
| | P2 | 0,90 X 2,10 | ABRIR / MADEIRA | 04 |
| | P3 | 0,90 X 2,10 | CORRER / MADEIRA | 04 |
| | P4 | 1,20 X 2,10 | ABRIR / METAL | 01 |
| | P5 | 1,50 X 2,20 | ABRIR / METAL | 01 |
| | P6 | 2,10 X 2,10 | ABRIR / METAL | 02 |
| | P7 | 2,50 X 2,20 | ABRIR / METAL | 01 |
| JANELAS | J1 | 1,25 X 1,10 / 1,00 | CORRER / VIDRO | 01 |
| | J2 | 1,50 X 1,10 / 1,00 | CORRER / VIDRO | 02 |
| | B1 | 0,90 X 0,50 / 1,80 | BASCULANTE / VIDRO | 02 |
| | B2 | 1,00 X 0,50 / 1,80 | BASCULANTE / VIDRO | 05 |

| Nº REVISÃO | DESCRIÇÃO | REVISADO POR | DATA |
|---|---|---|---|
| | | | |

Todos os direitos relativos a estes projetos/documentos são reservados à A1-PROJETOS, sendo terminantemente proibida a reprodução total ou parcial dos elementos neles contidos, assim como também proibida a sua utilização/aplicação, total ou parcial, por outra pessoa física ou jurídica diversa da contratante, bem como o seu uso para a execução de obra em lugar diverso do especificado em contrato. A violação dos direitos de Direitos Autorais, Leis nº 9.610/98 e nº 5.194/66, é crime previsto no Código Penal (Decreto Lei nº 2.848 de 07/12/1940).
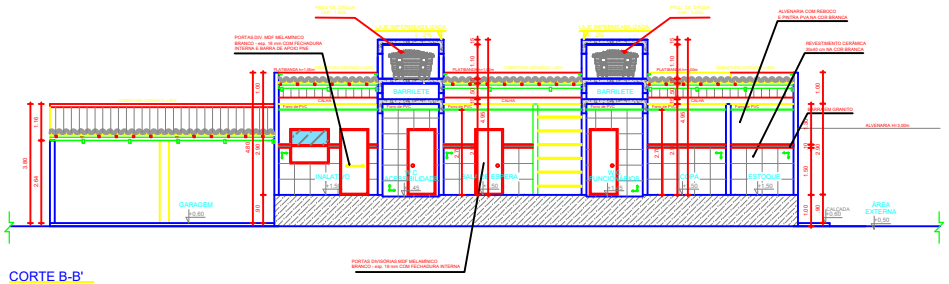
# POSTO DE SAÚDE

Povoado Crasto - Santa Luzia do Itanhy

PROPRIETÁRIO(S): SECRETARIA MUNICIPAL DE SAÚDE DO MUNICÍPIO DE SANTA LUZIA DO ITANHY

AUTOR(ES) DO PROJETO: ENG. BRUNO RICARDO BARBOSA GÓES
CREA: 27/D-65.416-4

RESP. TÉCNICO(S): ENG. BRUNO RICARDO BARBOSA GÓES
CREA: 27/D-65.416-4

A1 PROJETOS
VOCÊ IDEALIZA, NÓS PROJETAMOS

Endereço: Sergipe - Brasil
Rua Tobias Barreto de Menezes, 225
Centro - CEP: 49.015-160 - Aracaju - Sergipe
CREA-SE Nº 0010446 - CNPJ: 15.955.925/0001-05
E-mail: a1projetos@gmail.com
Tel.: (79) 99812-8000 / 99816-0000

Matriz: Sergipe - Brasil
Rua Antônio Andrade de Oliveira, 351
Centro - CEP: 49.500-000 - Itabaiana - Sergipe
CREA-SE Nº 0010446 - CNPJ: 15.955.925/0001-05
E-mail: a1projetos@gmail.com
Tel.: (79) 99812-8000

TIPO: ARQUITETÔNICO

ASSUNTO: CORTE A-B

| CORREÇÃO: | CORREÇÃO: | ESCALA: DESENHO: 1/75 | PLOTAGEM: 1/75 | PLANTA: 04/07 |
|---|---|---|---|---|
| ARQUIVO: DWG POSTO DE SAÚDE | DESENHO: | DATA: JULHO / 2019 | PROJETO Nº: | |