
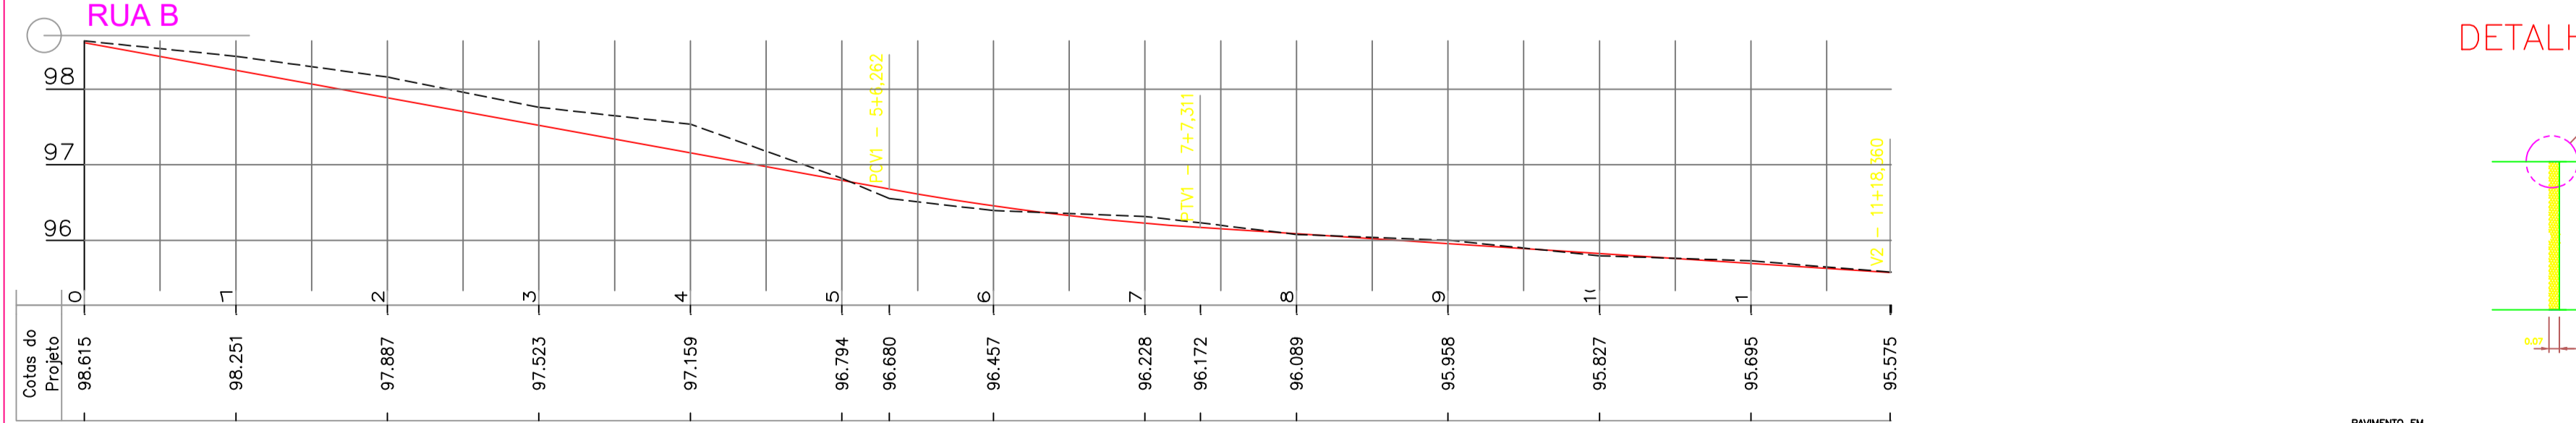
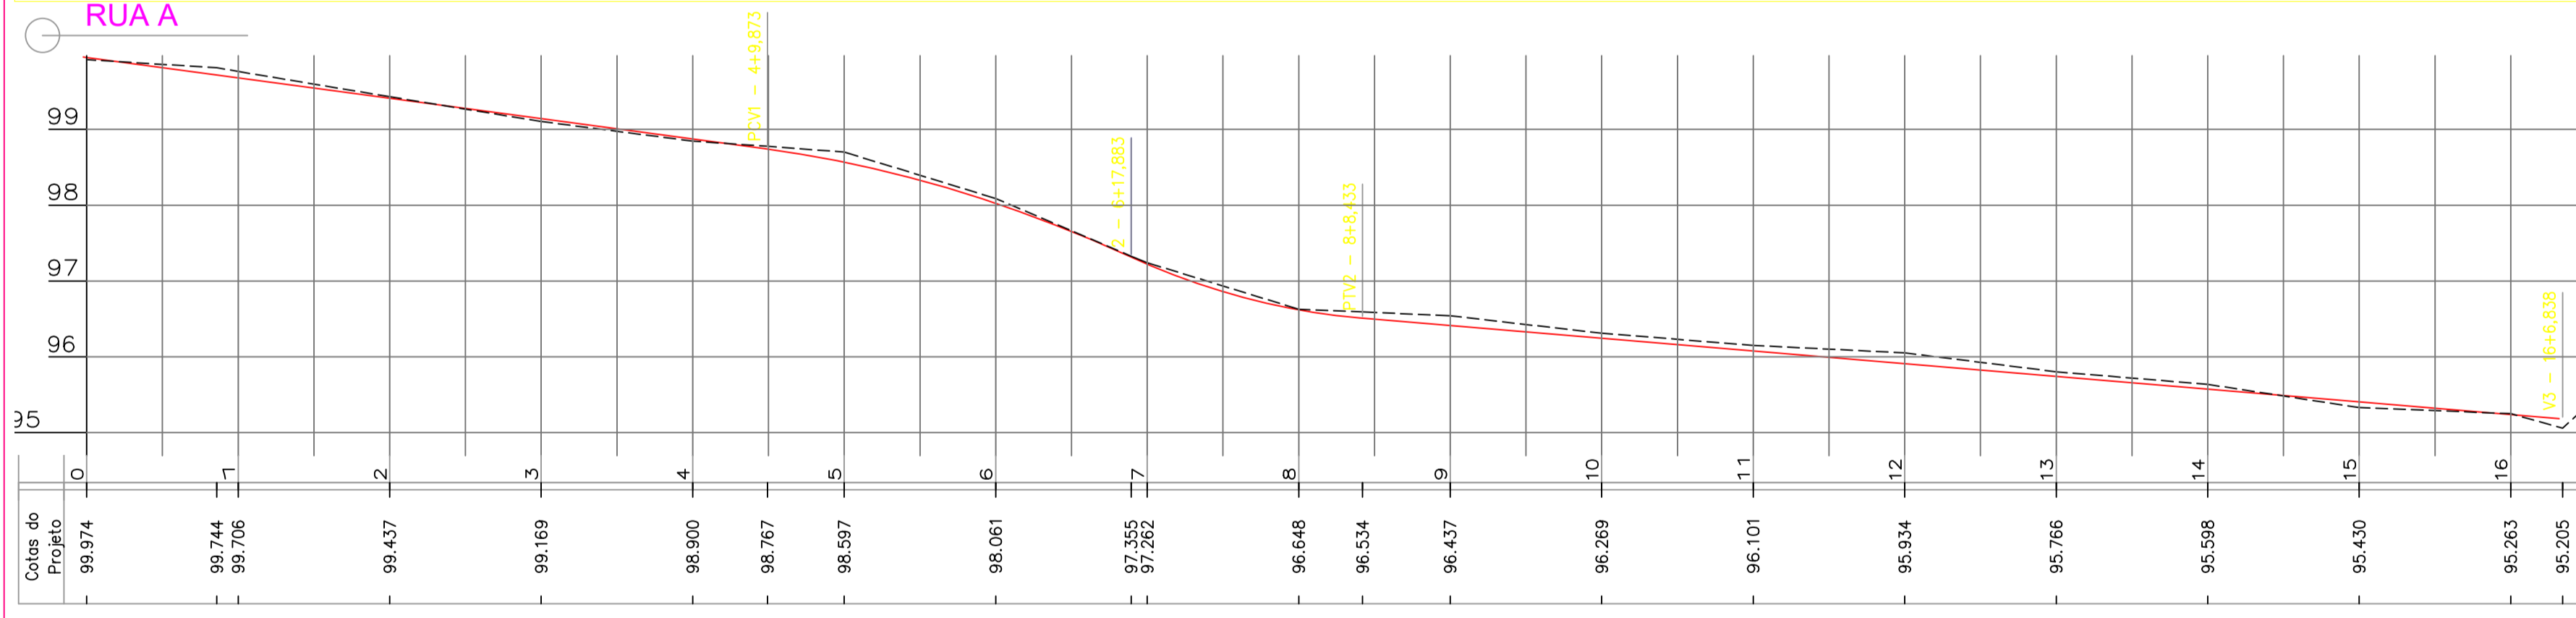



NORMAS
 NBR 14022 - 1997 - Acessibilidade a Pessoa Portadora de Deficiência - Ônibus e Troleius
 NBR 09050 - 2015 - Acessibilidade a Edificações Mobiliário
 RESOLUÇÃO CONTRAN nº 160/04 - CÓDIGO DE TRÁNSITO BRASILEIRO;
 RESOLUÇÃO CONTRAN nº 236/07 - CÓDIGO PARA SINALIZAÇÃO HORIZONTAL;
 RESOLUÇÃO CONTRAN nº 180/05 - CÓDIGO PARA SINALIZAÇÃO VERTICAL DE REGULAMENTAÇÃO;
 RESOLUÇÃO CONTRAN nº 243/07 - CÓDIGO PARA SINALIZAÇÃO VERTICAL DE ADVERTÊNCIA;

- LEGENDAS**
- SENTIDO DO ESCOAMENTO DAS ÁGUAS
 - PASSEIO
 - CALÇAMENTO PROJETADO
 - SARJETA A EXECUTAR
 - MEIO FIO A EXECUTAR
 - ÁREA A SER PAVIMENTADA
 - CALÇADA EXISTENTE
 - CALÇADA A SER EXECUTADA
 - COLCHÃO DE ÁREA - 6CM
 - BASE H. máxima - 15cm
 - REGULARIZAÇÃO DE SUBLEITO
 - TERRENO NATURAL
 - REGULARIZAÇÃO SOB PASSEIO PÚBLICO
 - EDIFICAÇÃO
 - CURVAS DE NÍVEIS


ARTICULAÇÃO

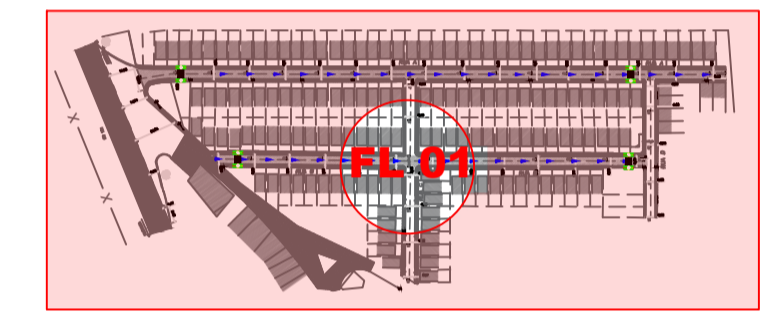

DETALHE ESTRUTURA E TIPO DE PAVIMENTAÇÃO

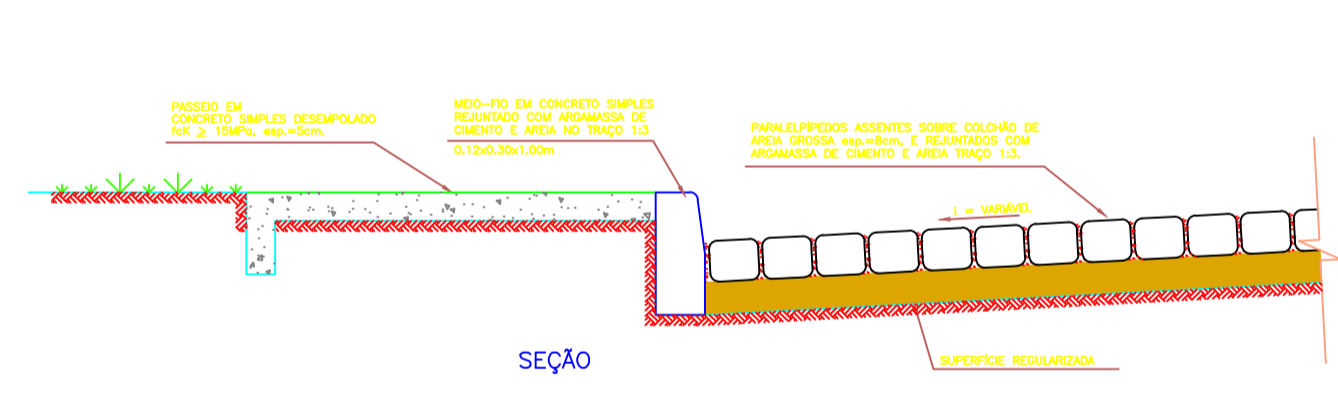

DETALHE ESTRUTURA DO PASSEIO

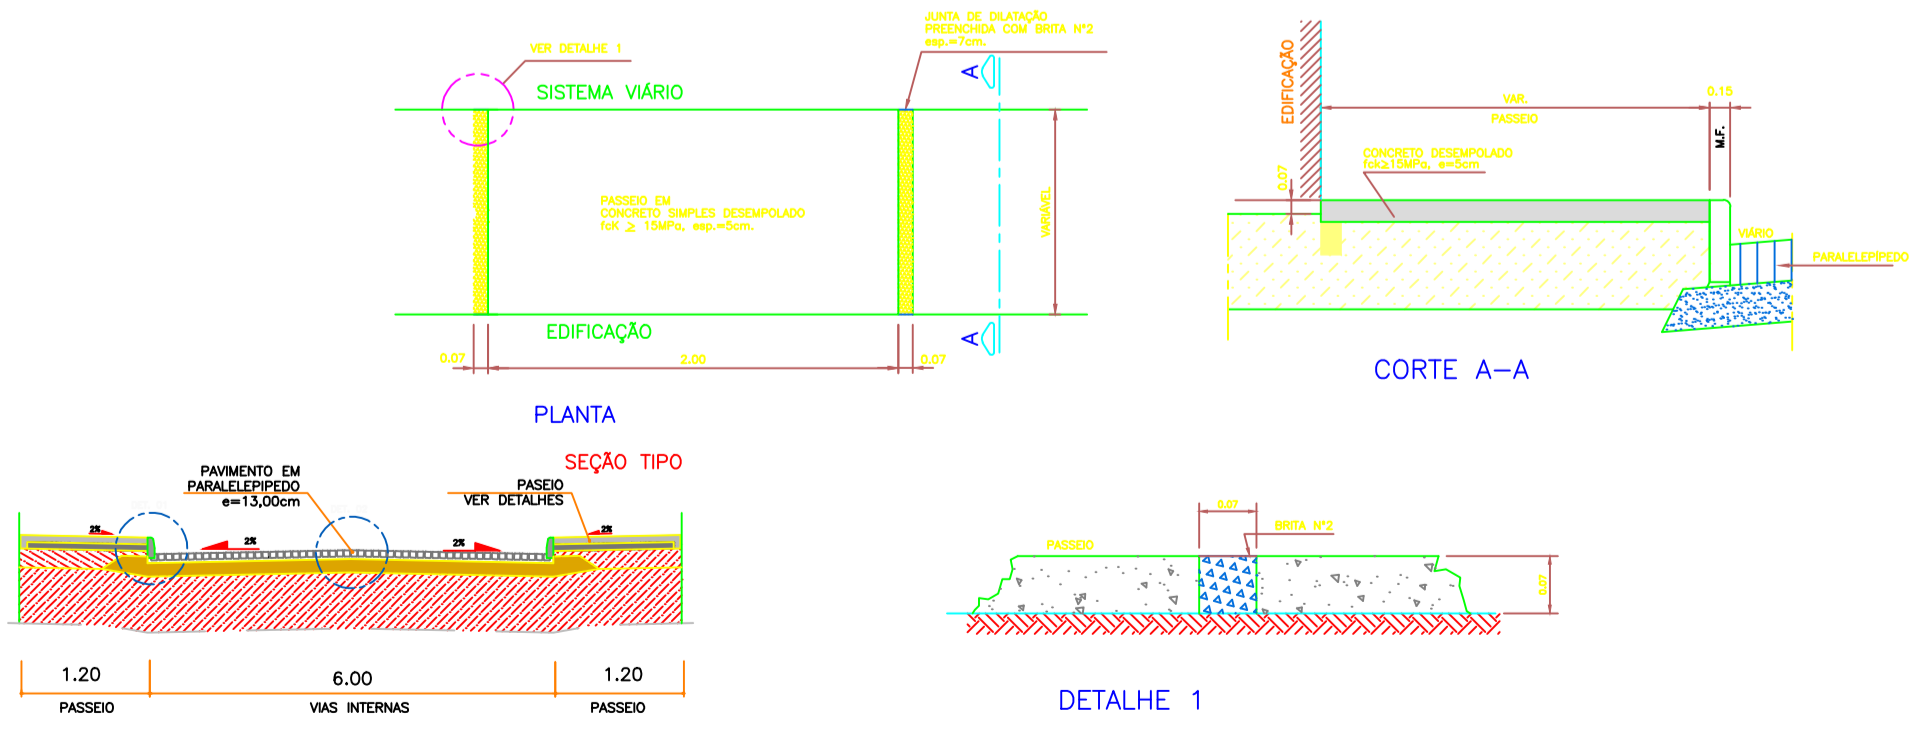

QUANTITATIVO

LOGRADOURO	ESTACA INICIAL	ESTACA FINAL	EXTENSÃO	ÁREA DE PAV.	MEIO FIO/SARJETA	ÁREA DE SARJETA	ÁREA DE PASSEIO A EXECUTAR
CAMBUI - RUA A	0+0.00	16+8.95	328.95m	2.763,18 m ²	657,9m	197,37m ²	789.48m ²
CAMBUI - RUA B	0+0.00	12+0.96	240.96m	2016,00m ²	480,00m	144.58m ²	576.00m ²

ESCALA = 1:500

Nº REVISÃO	DESCRIÇÃO	REVISADO POR	DATA
00	ESTUDO INICIAL	LUAN CERQUEIRA	22/03/2019

PREFEITURA MUNICIPAL DE SANTA LUZIA DO ITANHY
 ESTADO DE SERGIPE
 Rua Barão do Rio Branco, nº 04 - Centro, Santa Luzia do ItanhY/SE.
 CEP: 49230-000, Brasil | Telefone/Fax: (79) 3548-1432
 CNPJ: 13.098.942/0001-04 | Site: www.santaluziadoitanyi.se.gov.br
 Horário de Funcionamento: Seg a Sex. 07:00 - 13:00

PROJETO EXECUTIVO DE ENGENHARIA
PROJETO GEOMÉTRICO, DRENAGEM SUPERFICIAL E PERFIL LONGITUDINAL
 RUA A - EST. 0+0,00 A 16+8,95
 RUA B - EST. 0+0,00 A 12+0,96
IMPLANTAÇÃO

PROPRIETÁRIO	ESCALA	REVISÃO	DATA
PREFEITURA MUN. DE SANTA LUZIA DO ITANHY/SE CNPJ: 13.098.942/0001-04	1/500	02/02	nov-2019

RESPONSÁVEL TÉCNICO: LUAN CERQUEIRA DE OLIVEIRA
 ENG. CIV - CREA-SE: 971539994-3

CONCEPÇÃO GRÁFICA	ARQUIVO	ETAPA
FERNANDO ALMEIDA R. 9093-1008	PAV-873124-18-R00_recover	dwg/EXECUTIVO

DIRETORIO DE ARQUIVAMENTO: C:\Users\luan\Documents\Prefeitura Santa Luzia do ItanhY\pavimentacao\Comun\VOL.02 - PEÇAS GRÁFICAS\AUTOCAD\03_PAVIMENTAÇÃO\PAV-873124-18-R00_recover.dwg |
 DATA DE CRIAÇÃO DO ARQUIVO: quarta-feira, 11 de setembro de 2019 09:21:57 | DATA DA ÚLTIMA ATUALIZAÇÃO: quinta-feira, 14 de novembro de 2019 10:25:06 | NOME DO USUÁRIO: Luan
 DATA DE PLT/ACAD: quinta-feira, 14 de novembro de 2019 11:10:58 | CONFIGURAÇÃO: ----- | FORMATO PARA IMPRESSÃO: PREVIOUS PAPER SIZE (841,00 X 594,00 MM)