
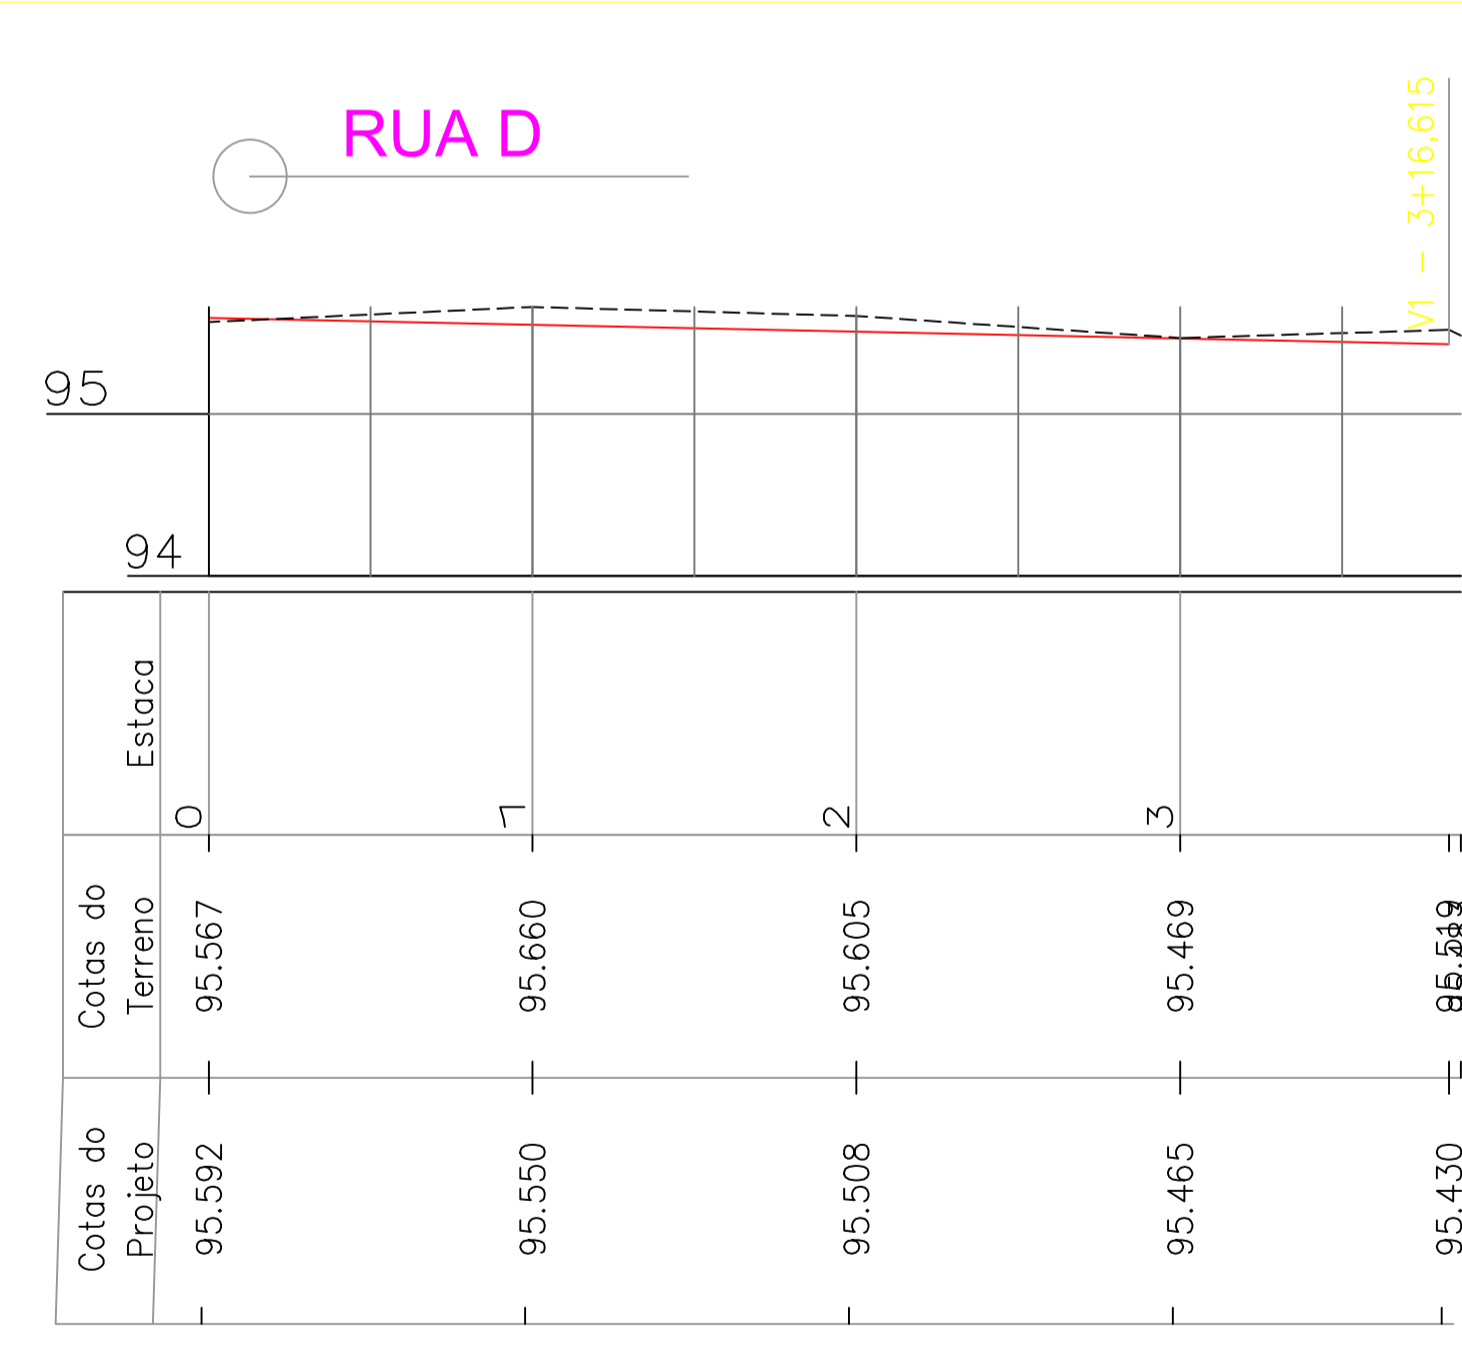
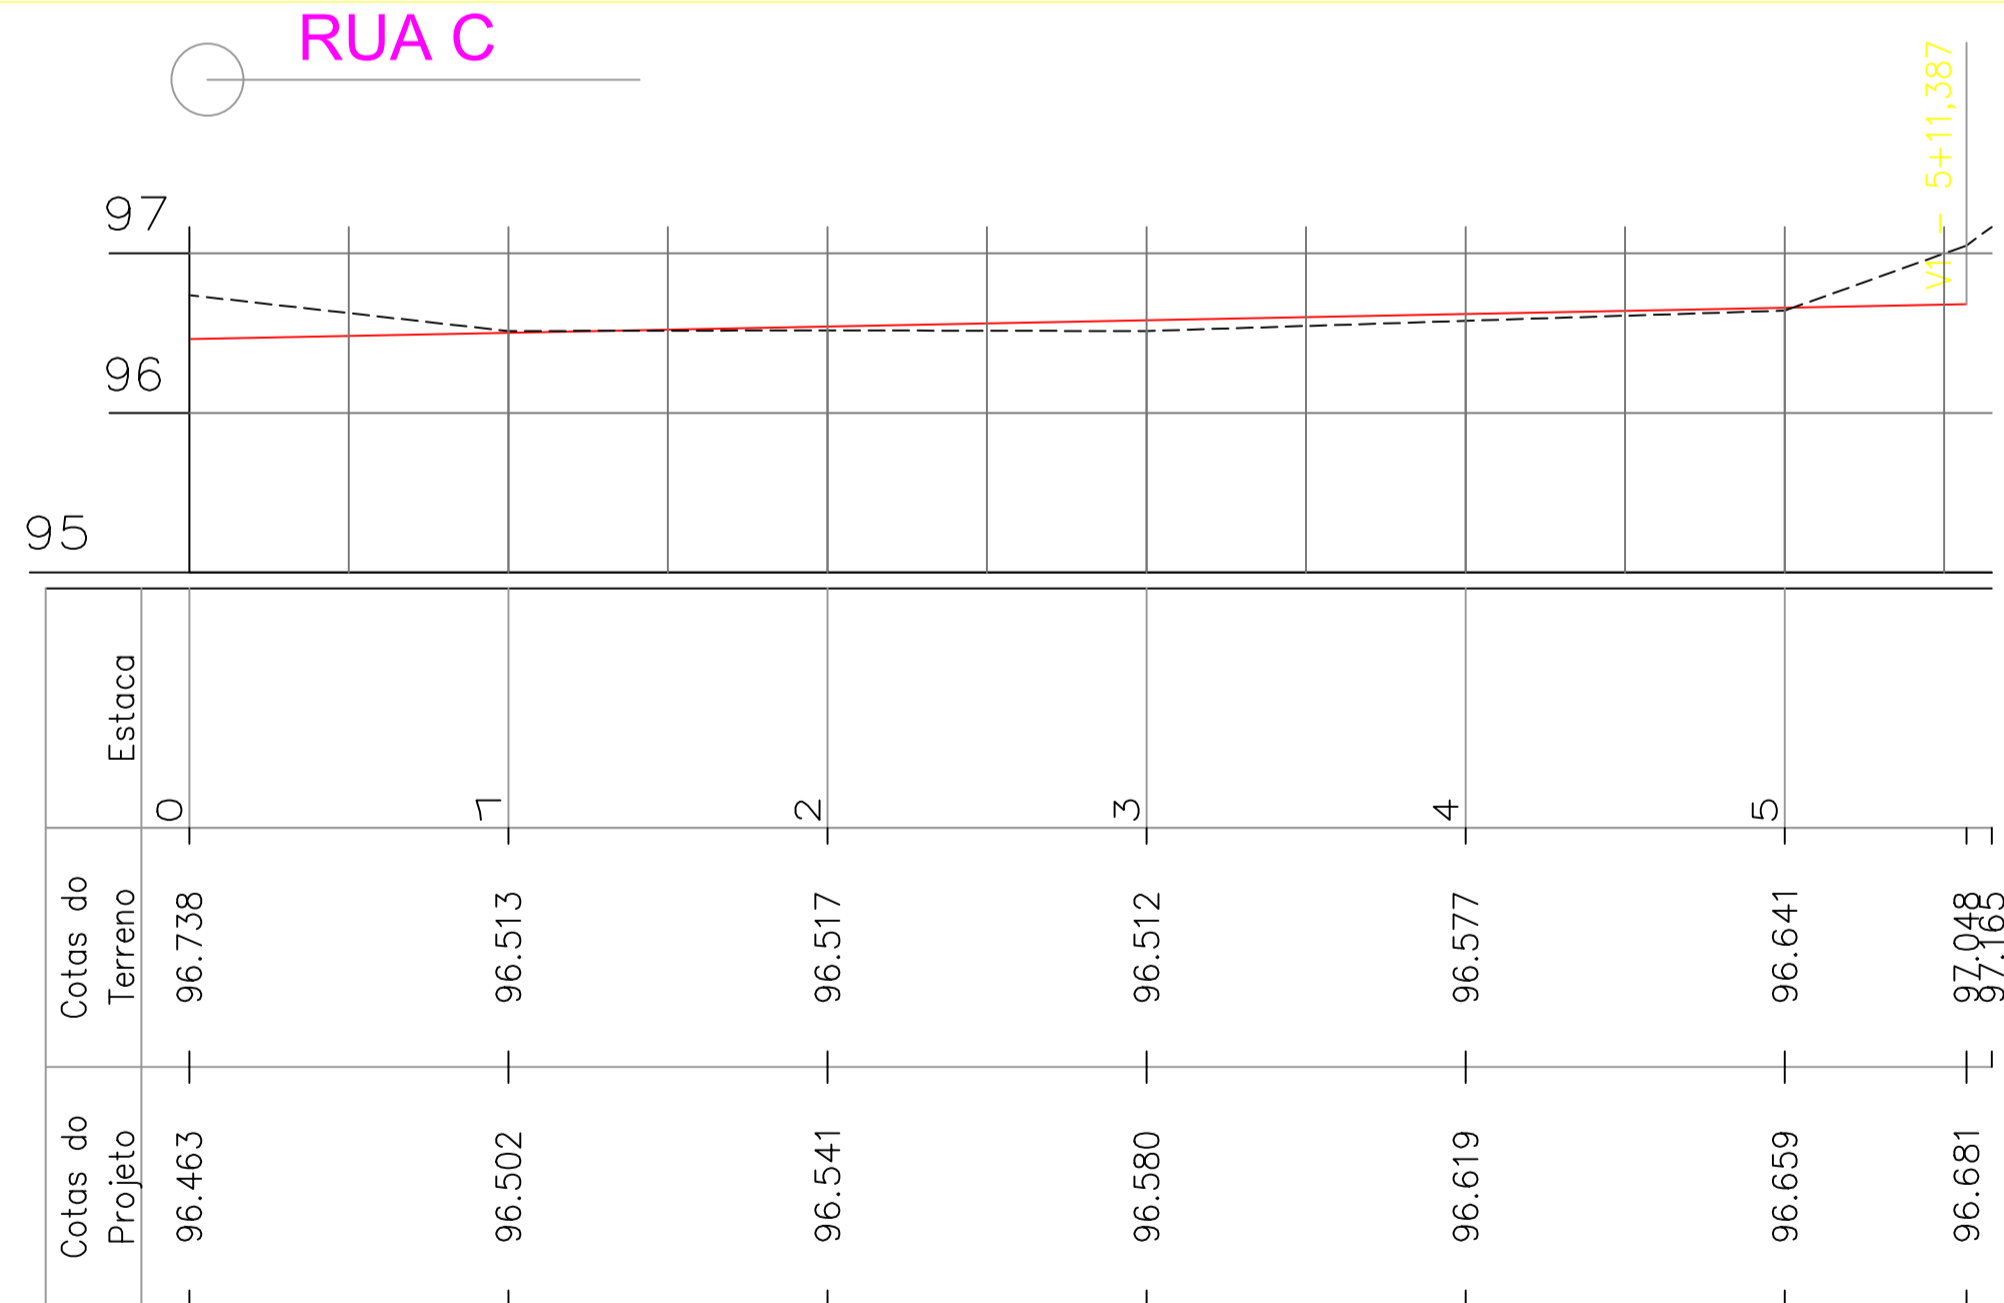


NORMAS
 NBR 14022 - 1997 - Acessibilidade a Pessoa Portadora de Deficiência - Ônibus e Troleius
 NBR 09050 - 2015 - Acessibilidade a Edificações Mobiliário
 RESOLUÇÃO CONTRAN nº 160/04 - CÓDIGO DE TRÂNSITO BRASILEIRO;
 RESOLUÇÃO CONTRAN nº 236/07 - CÓDIGO PARA SINALIZAÇÃO HORIZONTAL;
 RESOLUÇÃO CONTRAN nº 180/05 - CÓDIGO PARA SINALIZAÇÃO VERTICAL DE REGULAMENTAÇÃO;
 RESOLUÇÃO CONTRAN nº 243/07 - CÓDIGO PARA SINALIZAÇÃO VERTICAL DE ADVERTÊNCIA;

LEGENDAS

SENTIDO DO ESCOAMENTO DAS ÁGUAS	CALÇADA A SER EXECUTADA
PASSEIO	COLCHÃO DE ÁREA - 6CM
CALÇAMENTO PROJETADO	BASE H. máxima - 15cm
SARJETAS A EXECUTAR	REGULARIZAÇÃO DE SUBLEITO
MEIO FIO A EXECUTAR	TERRENO NATURAL
ÁREA A SER PAVIMENTADA	REGULARIZAÇÃO SOB PASSEIO PÚBLICO
CALÇADA EXISTENTE	EDIFICAÇÃO
	CURVAS DE NÍVEIS

ARTICULAÇÃO

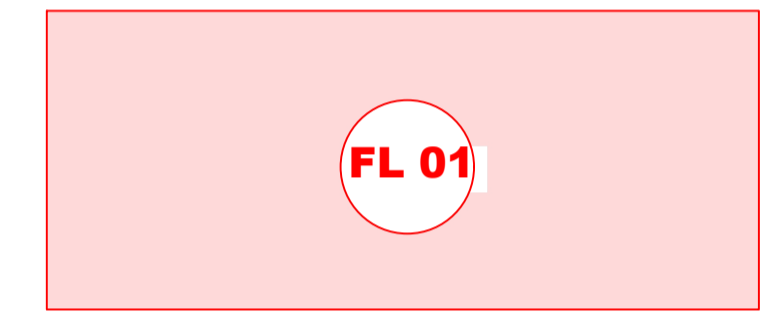

4.0 PERFIL LONGITUDINAL

QUANTITATIVO

LOGRADOURO	ESTACA INICIAL	ESTACA FINAL	EXTENSÃO	ÁREA DE PAV.	MEIO FIO/SARJETAS	ÁREA DE SARJETAS	ÁREA DE PASSEIO A EXECUTAR
CAMBUI - RUA C	0+0.00		106,32m	467,80m ²	212,64m	63,69m ²	893,08m ²
CAMBUI - RUA D	0+0.00		77,35m	340,34m ²	154,70m	46,41m ²	649,74m ²

ESCALA = 1:500

Nº REVISÃO	DESCRIÇÃO	REVISADO POR	DATA
00	ESTUDO INICIAL	LUAN CERQUEIRA	22/03/2019

PREFEITURA MUNICIPAL DE SANTA LUZIA DO ITANHY
 ESTADO DE SERGIPE
 Rua Barão do Rio Branco, nº 04 - Centro, Santa Luzia do Itanh/SE.
 CEP: 49230-000, Brasil | Telefone/Fax: (79) 3548-1432
 CNPJ: 13.098.942/0001-04 | Site: www.santaluziadoitanyi.se.gov.br
 Horário de Funcionamento: Seg a Sex. 07:00 - 13:00

PROJETO: PAVIMENTAÇÃO EM PARALELEPÍEDO BAIRRO CAMBUI, RUA "C" e "D" CONTRATO DE REPASSE N.º 873124/2018

RUA A e B - BAIRRO CAMBUI - MUNICÍPIO DE SANTA LUZIA DO ITANHY / SERGIPE

TÍTULO: PROJETO EXECUTIVO DE ENGENHARIA
 PROJETO GEOMÉTRICO, DRENAGEM SUPERFICIAL E PERFIL LONGITUDINAL
 RUA C - EST. 0+0,00 A 5+11,38
 RUA D - EST. 0+0,00 A 3+16,61
 IMPLANTAÇÃO

PROPRIETÁRIO	ESCALA	REVISÃO	DATA
PREFEITURA MUN. DE SANTA LUZIA DO ITANHY/SE CNPJ: 13.098.942/0001-04	1/500	01/02	nov-2019
RESPONSÁVEL TÉCNICO	COD. PROJ.	FRANCHA	
LUAN CERQUEIRA DE OLIVEIRA Eng. Civil - CREA-SE 271528994-3	PE-865684-18	01/02	
CONCEPÇÃO GRÁFICA	ARQUIVO	ETAPA	
FERNANDO ALMEIDA Eng. Arquiteto - CREA-SE 271528994-3	PAV-873124-18-R00_recover	EXECUTIVO	