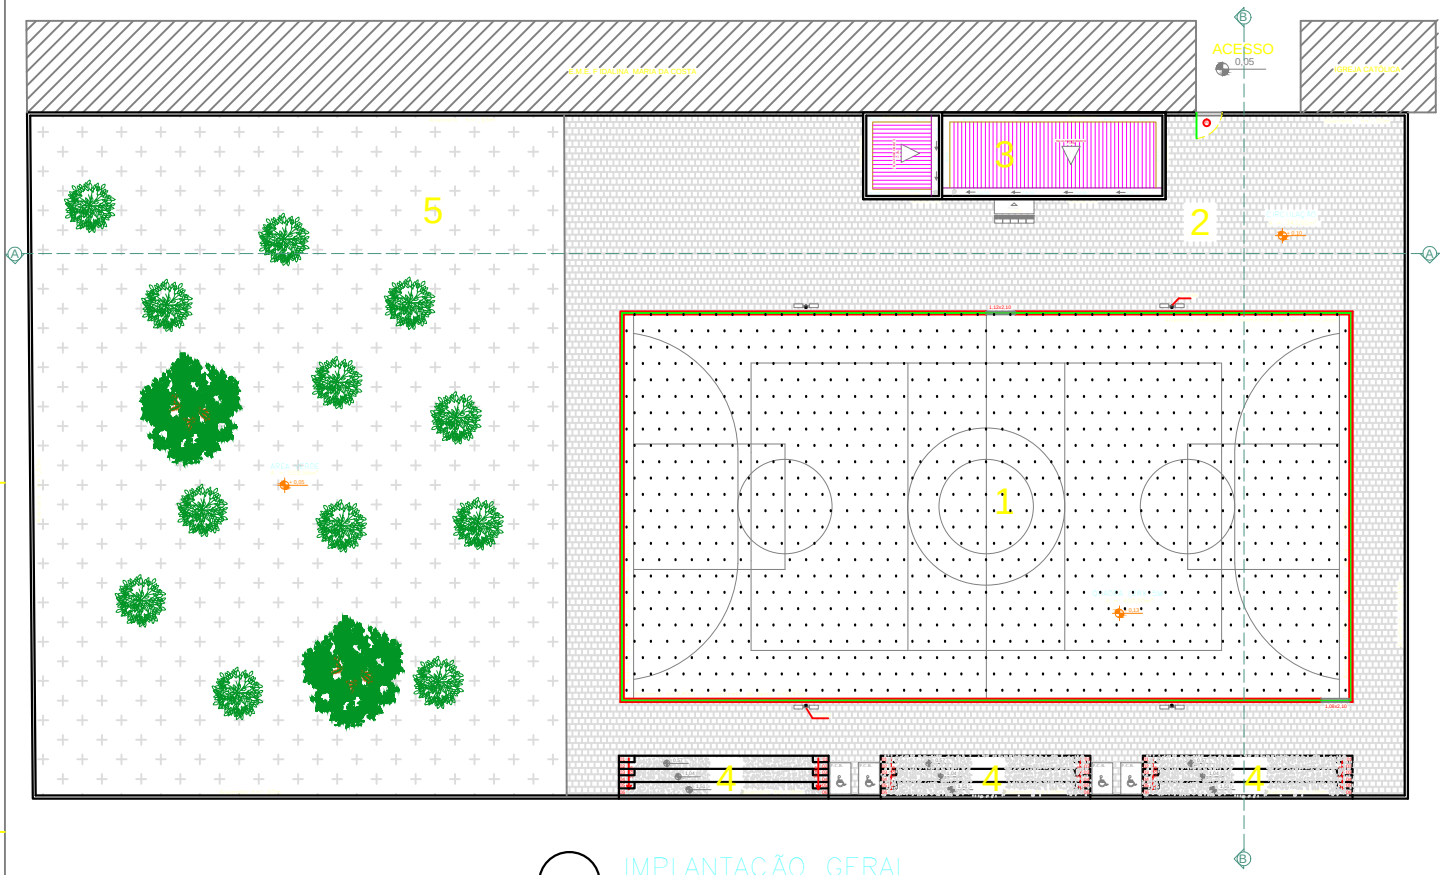

IMPLANTAÇÃO GERAL

ESC:1/75

LEGENDA

	LEGENDA	ESC.	MATERIAL	QUANT.
1	QUADRA POLIESPORTIVA		LONA / MADEIRA ELEPAIO	1,00 m²
2	CAMPO AO REDOR		GRAMA / ELEPAIO	
3	CENTRAL		MADEIRA	
4	PCD ADUBRAS		CONCRETO	1,00 m²
5	ÁREA VERDE		PCD PC A. RESISTÊNCIA	1,00 m²
			TERRA BATIDA	1,00 m²

ÍNDICES URBANÍSTICOS	
Área do Terreno	1383,50 m²
Área Construída	38,30 m²
Taxa de Ocupação	2,77 %
Área Livre	97,23 %
Taxa de Permeabilidade	97,23 %
Coeficiente de Aproveitamento	0,27
G. Altura	4,65

Nº REVISÃO	DESCRIÇÃO	REVISADO POR	DATA

QUADRA POV. "FEIRINHA"

Povoado Feirinha - Santa Luzia do Itanhy / SE

PROPRIETÁRIO(S): PREFEITURA MUNICIPAL DE SANTA LUZIA DO ITANHY

AUTOR(ES) DO PROJETO:

RESP. TÉCNICO(S):

UM FILHO DA TERRA RECONSTRUINDO

PREFEITURA MUNICIPAL DE SANTA LUZIA DO ITANHI

TIPO: ARQUITETÔNICO

ASSUNTO: FACHADA E VISTA

CORREÇÃO:	CORREÇÃO:	ESCALA: DESENHO: 1/75	PLOTAGEM: 1/75	PLANTA: 01/05
ARQUIVO .DWG: Q. POV. FEIRINHA	DESENHO:	DATA: JULHO / 2019	PROJETO Nº:	