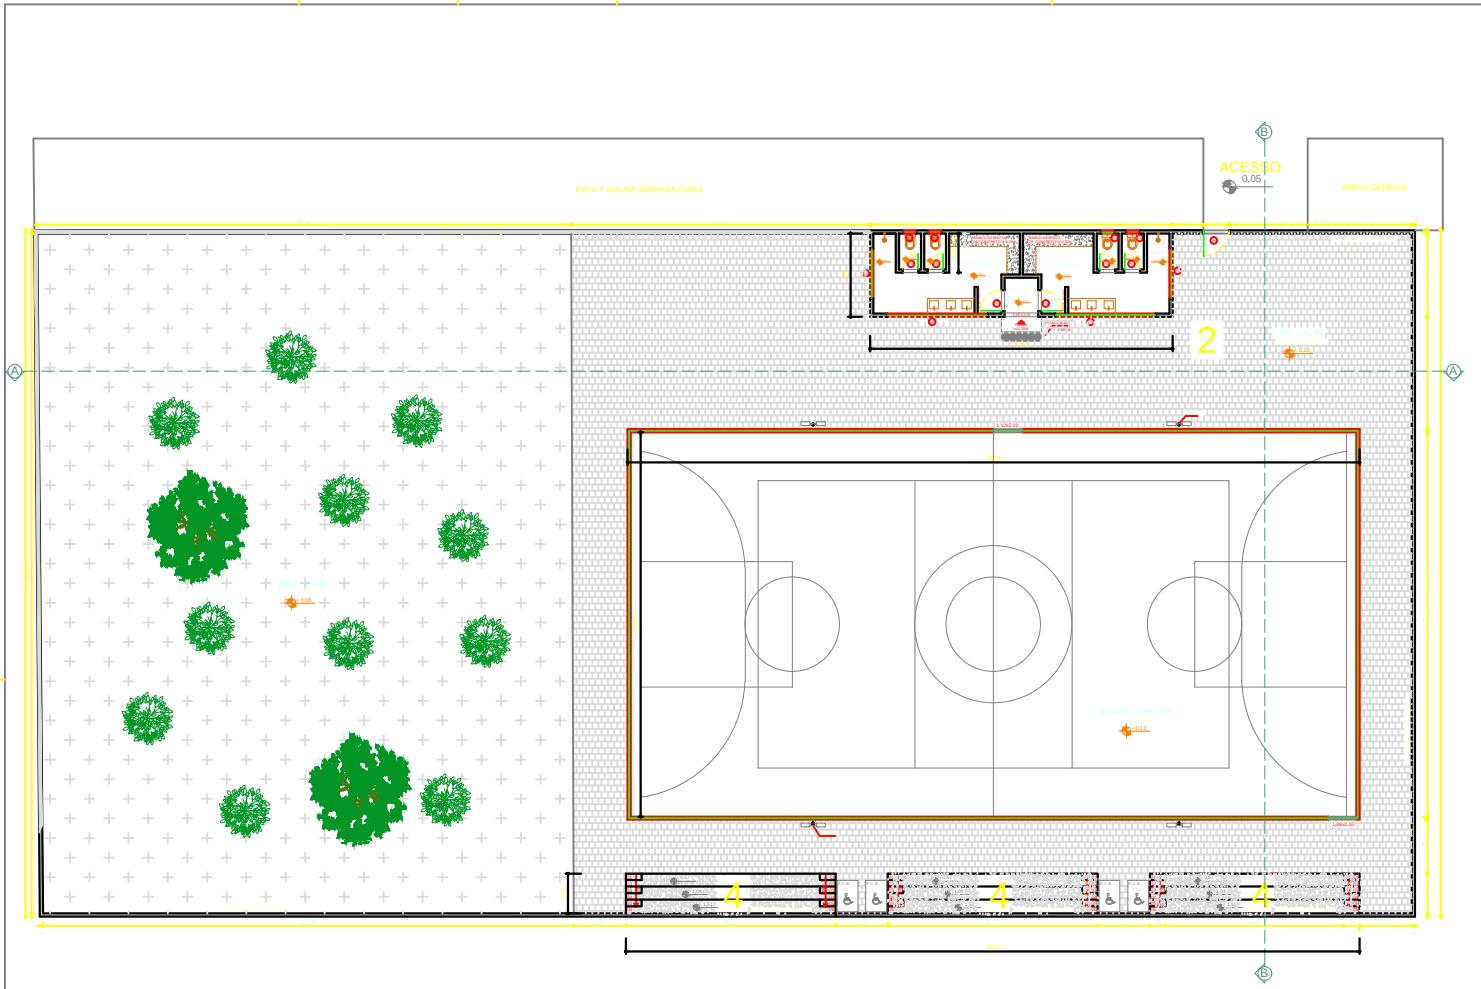

PLANTA BAIXA – TÉCNICA

ESC.:1/75

QUADRO DE ESQUADRIAS:

	ESQUADRIA	TAMANHO	TIPO / DESCRIÇÃO	QUANTIDADE
PORTAS	P1	0,80 X 2,10	MADEIRA / MADEIRA	09
	P2	0,70 X 2,10	MADEIRA / MADEIRA	09
	P3	0,60 X 2,10	MADEIRA / MADEIRA	02
	P4	0,60 X 2,10	MADEIRA / MADEIRA	09
	P5	1,00 X 1,00	MADEIRA / MADEIRA	01
	P6	2,40 X 2,10	GRADEIA / ALUMÍNIO	09
	V1	0,60 X 1,20	MADEIRA / MADEIRA	09
JANELAS	J1	1,20 X 1,10 / 1,00	JANELA / ALUMÍNIO	09
	J2	1,00 X 1,10 / 1,00	JANELA / ALUMÍNIO	09
	J3	1,00 X 1,10 / 1,00	JANELA / ALUMÍNIO	09
	J4	2,00 X 1,10 / 1,00	JANELA / ALUMÍNIO	09
	G1	0,40 X 0,60 / 2,10	GRADEIA / CONCRETO	04
	G2	1,00 X 0,60 / 2,10	GRADEIA / CONCRETO	02
	G3	2,04 X 0,60 / 2,10	GRADEIA / CONCRETO	02

ÍNDICES URBANÍSTICOS	
Área do Terreno	1383,50 m²
Área Construída	38,30 m²
Taxa de Ocupação	2,77 %
Área Livre	97,23 %
Taxa de Permeabilidade	97,23 %
Coeficiente de Aproveitamento	0,27
G. Altura	4,65

Nº REVISÃO	DESCRIÇÃO	REVISADO POR	DATA

QUADRA POV. "FEIRINHA"

Povoado Feirinha - Santa Luzia do Itanhy / SE

PROPRIETÁRIO(S): PREFEITURA MUNICIPAL DE SANTA LUZIA DO ITANHY

AUTOR(ES) DO PROJETO:

RESP. TÉCNICO(S):

PREFEITURA MUNICIPAL DE SANTA LUZIA DO ITANHY

TIPO: ARQUITETÔNICO

ASSUNTO: FACHADA E VISTA

CORREÇÃO:	CORREÇÃO:	ESCALAS	DESENHO: 1/75	PLOTAGEM: 1/75	PLANTA: 02/05

ARQUIVO .DWG:	DESENHO:	DATA:	PROJETO Nº:
Q. POV. FEIRINHA		JULHO / 2019	