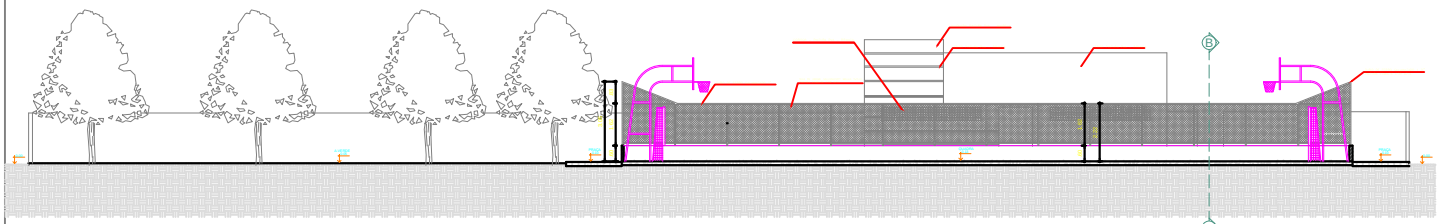

CORTE A-A

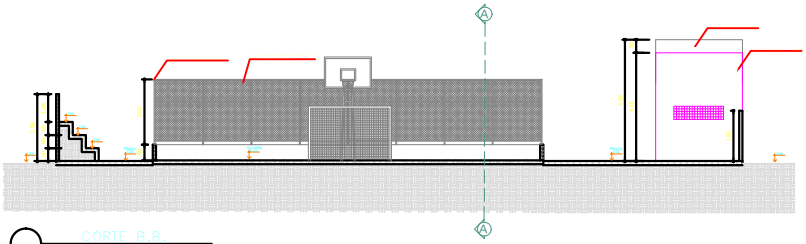

CORTE B-B

| ÍNDICES URBANÍSTICOS | |
|---|---|
| Área do Terreno | 1383,50 m² |
| Área Construída | 38,30 m² |
| Taxa de Ocupação | 2,77 % |
| Área Livre | 97,23 % |
| Taxa de Permeabilidade | 97,23 % |
| Coeficiente de Aproveitamento | 0,27 |
| G. Altura | 4,65 |

| Nº REVISÃO | DESCRIÇÃO | REVISADO POR | DATA |
|---|---|---|---|

# QUADRA POV. "FEIRINHA"

Povoado Feirinha - Santa Luzia do Itanhy / SE

PROPRIETÁRIO(S): PREFEITURA MUNICIPAL DE SANTA LUZIA DO ITANHY

AUTOR(ES) DO PROJETO:

RESP. TÉCNICO(S):

PREFEITURA MUNICIPAL DE SANTA LUZIA DO ITANHI

TIPO: ARQUITETÔNICO

ASSUNTO: FACHADA E VISTA

CORREÇÃO: | CORREÇÃO: | ESCALA: DESENHO 1/75 | PLOTAGEM 1/75 | PLANTA: 04/05

ARQUIVO .DWG: Q. POV. FEIRINHA | DESENHO: | DATA: JULHO / 2019 | PROJETO Nº: